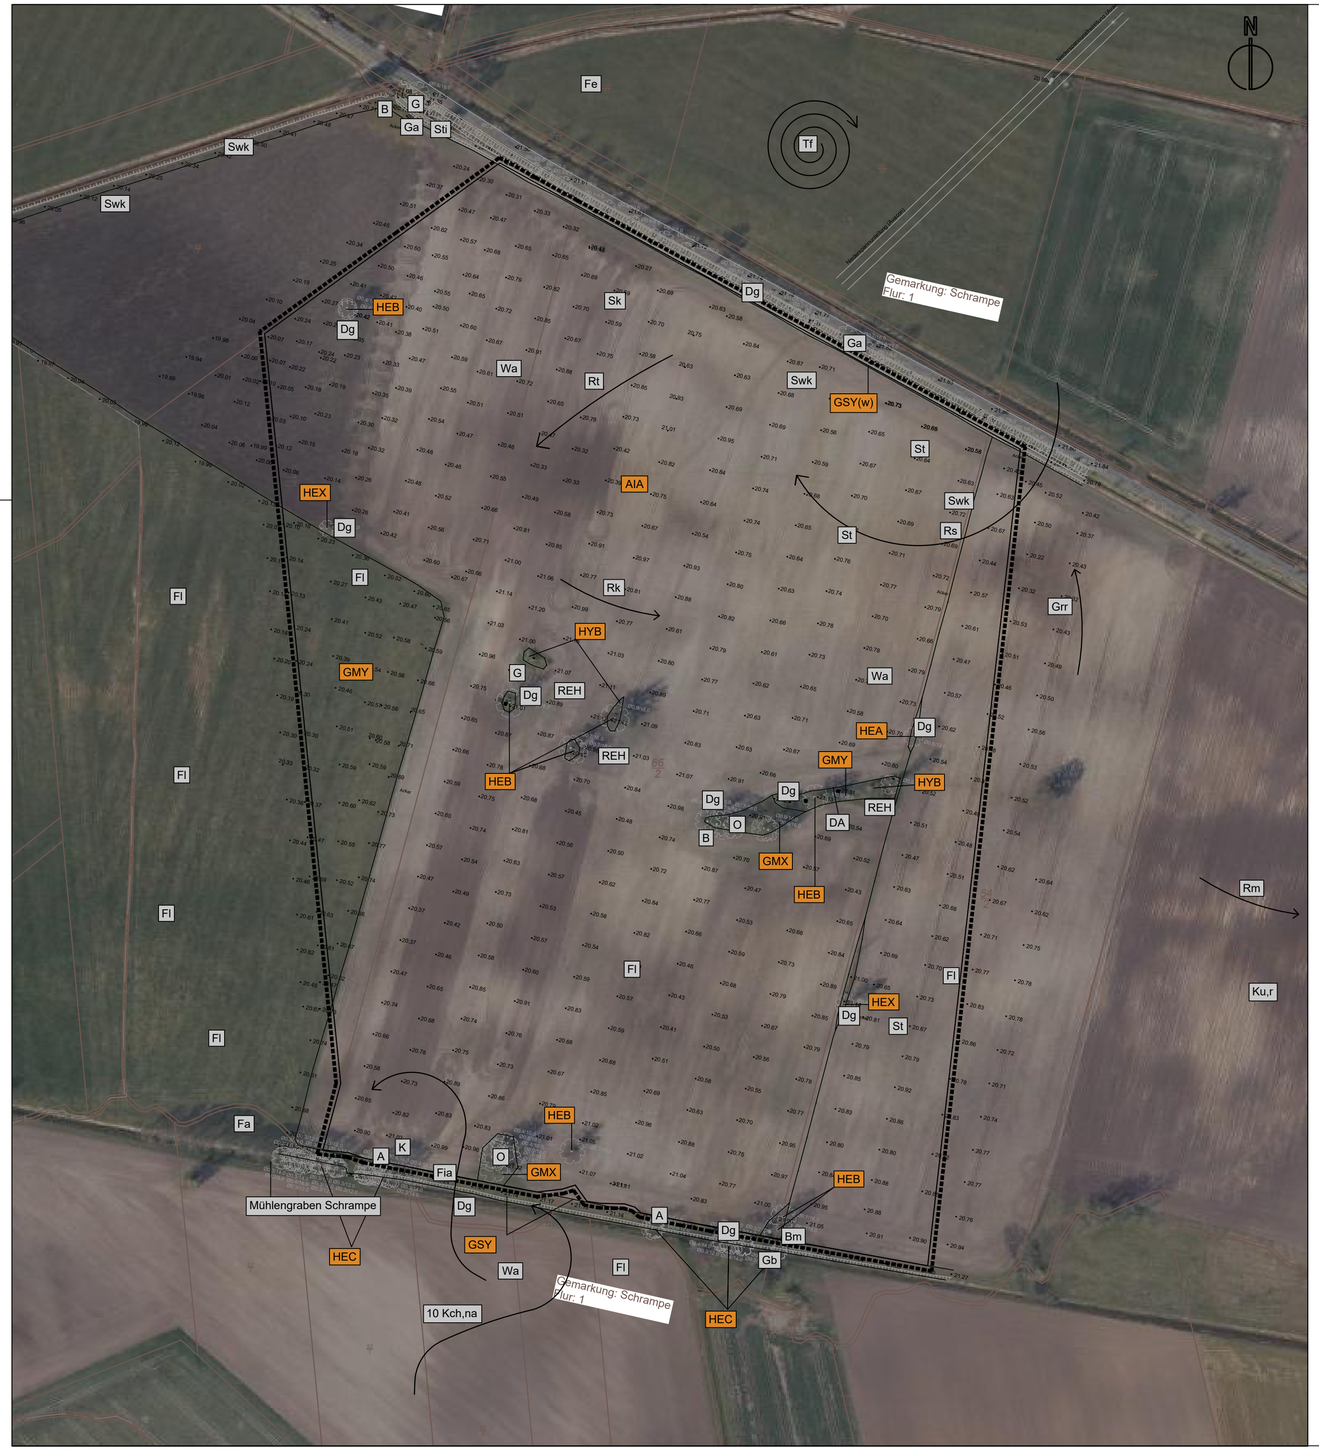

Legende

			RL BRD	RL LSA	streng geschützt
Vögel					
A	Amsel	Turdus merula	*	*	
B	Buchfink	Fringilla coelebs	*	*	
Bm	Blaumeise	Parus caeruleus	*	*	
Dg	Dorngrasmücke	Sylvia communis	*	*	
Fa	Jagdfasan	Phasianus colchicus	*	*	
Fl	Feldlerche	Alauda arvensis	3	3	
Fia	Fischadler	Pandion haliaetus	*	*	§§
G	Goldammer	Emberiza citrinella	V	*	
Ga	Grauammer	Emberiza calandra	V	V	§§
Gb	Gartenbaumläufer	Certhia brachydactyla	*	*	
Grr	Graureiher	Ardea cinerea	*	V	
K	Kohlmeise	Parus major	*	*	
Kch	Kranich	Grus grus	*	*	§§
Ku	Kuckuck	Cuculus canorus	V	3	
O	Ortolan	Emberiza hortulana	3	3	§§
Rk	Rabenkrähe	Corvus corone	*	*	
Rm	Rotmilan	Milvus milvus	V	V	§§
Rs	Rauchschwalbe	Hirundo rustica	3	3	
Rt	Ringeltaube	Columba palumbus	*	*	
St	Schafstelze	Motacilla flava	*	*	
Sti	Stieglitz	Carduelis carduelis	*	*	
Swk	Schwarzkehlchen	Saxicola rubicola	*	*	
Tf	Turmfalke	Falco tinnunculus	*	*	§§
Wa	Wachtel	Coturnix coturnix	V	*	

Angaben ohne Beibemerkung = Brutverdacht

10 Kch,na — Anzahl der Individuen, hier Beispiel Kranich, na = Narungsuche

Rm — Überflug / Nahrungsflug (beispielhaft)

Ku,r — Kuckuck, r = ruft (Ortsrand Schrampe)

Säugetiere

DA	Dachs	(Meles meles)	*	*
REH	Reh	(Capreolus capreolus)	*	*

§§ = streng geschützt
V = Vorwarnliste
3 = gefährdet
* = nicht gefährdet

Biotoptypen und Nutzungen

		Punkte
HEA	Solitärbäume	20
HEB	Alter Einzelbaum landschaftsprägend	23
HEC	Baumgruppe überwiegend heimisch	20
HEX	Sonstige Einzelbäume	12
HYB	Gebüsch ruderaler Standorte	15
AIA	Intensiv genutzter Acker auf Sandboden	5
GMY	Sonstiges mesophiles Grünland	12
GMX	Mesophile Grünlandbrache	14
GSY	Sonstige Wiese	12
GSY(w)	Sonstige Wiese hier: Wegrain	14

Grenze des räumlichen Geltungsbereichs
des Bebauungsplans Nr. 02/24 "Solarpark Schrampe"

pbs planungsbüro schumacher gmbh

Planungsbüro Schumacher GmbH
Oststraße 8 · D-51674 Wiehl
Telefon +49 (0) 2262 - 72050
info@pbs-schumacher.de
www.pbs-schumacher.de
Amtsgericht Köln HRB 94421
Geschäftsführung:
Dipl. Ing. Jörg Timmermann,
Dipl. Ing. Yvonne Emde

Niederlassung Thüringen (Arnstadt)
Lohmühlenweg 18a · D-99310 Arnstadt
Telefon +49 (0) 3628 - 602815
arnstadt@pbs-schumacher.de
www.pbs-schumacher.de

Auftraggeber
Enerparc AG

Projekt
vorzeitigen vorhabenbezogenen Bebauungsplan Nr. 02/24
"Solarpark Schrampe"

Gegenstand
Bauleitplanverfahren

Projekt Nr.	Maßstab	Unterlagen Nr.	Blatt Nr.
	1 : 2000		

Darstellung
Bestandsplan Tiere und Pflanzen

Blatt Gr.		bearb.	Neuhaus
Datei	1887-Be 2025	gez.	Dmi.
Status		Projektl.	Neuhaus

Gesehen / Genehmigt

Aufgestellt
Wiehl, den Juli 2025